


שכונת התמר - סטטוס מגרשים/יח' דיור

- מבנים
- דרך קיימת/מאושרת
- מסחר
- ייעור
- מגורים מסחר ועסקים
- מגורים א
- מגורים ב
- מגורים א מיוחד
- מוסד צבורי
- דרך חדשה
- בנייני ציבור
- שטח ציבורי פתוח
- דרך מוצעת
- שבילים להולכי רגל
- תכנון בעתיד
- מגורים מיוחד א-1
- מגורים א-1
- מלונאות
- מתקנים הנדסיים
- חניה
- שטח למרכז שכונתי
- דרך משולבת
- שטח ספורט
- יעוד ללא תכנית בתוקף
- שטח פרטי פתוח
- מגורים מיוחד א-2
- מגורים ב מיוחד
- מגורים ב 1
- מגורים ג
- מגורים ב 3
- מלאכה
- שמורת נוף
- חרבה לדרכים/או לשצפ
- רצועת בטחון
- חרבה למבנה ציבור
- מגורים ד
- בית עלמין
- שטח ציבורי פתוח מיוחד
- מגורים ב-2
- מגורים ג מיוחד
- עיצוב נופי
- מרכז אזרחי
- מסחר
- מגורים מיוחד
- תעשייה

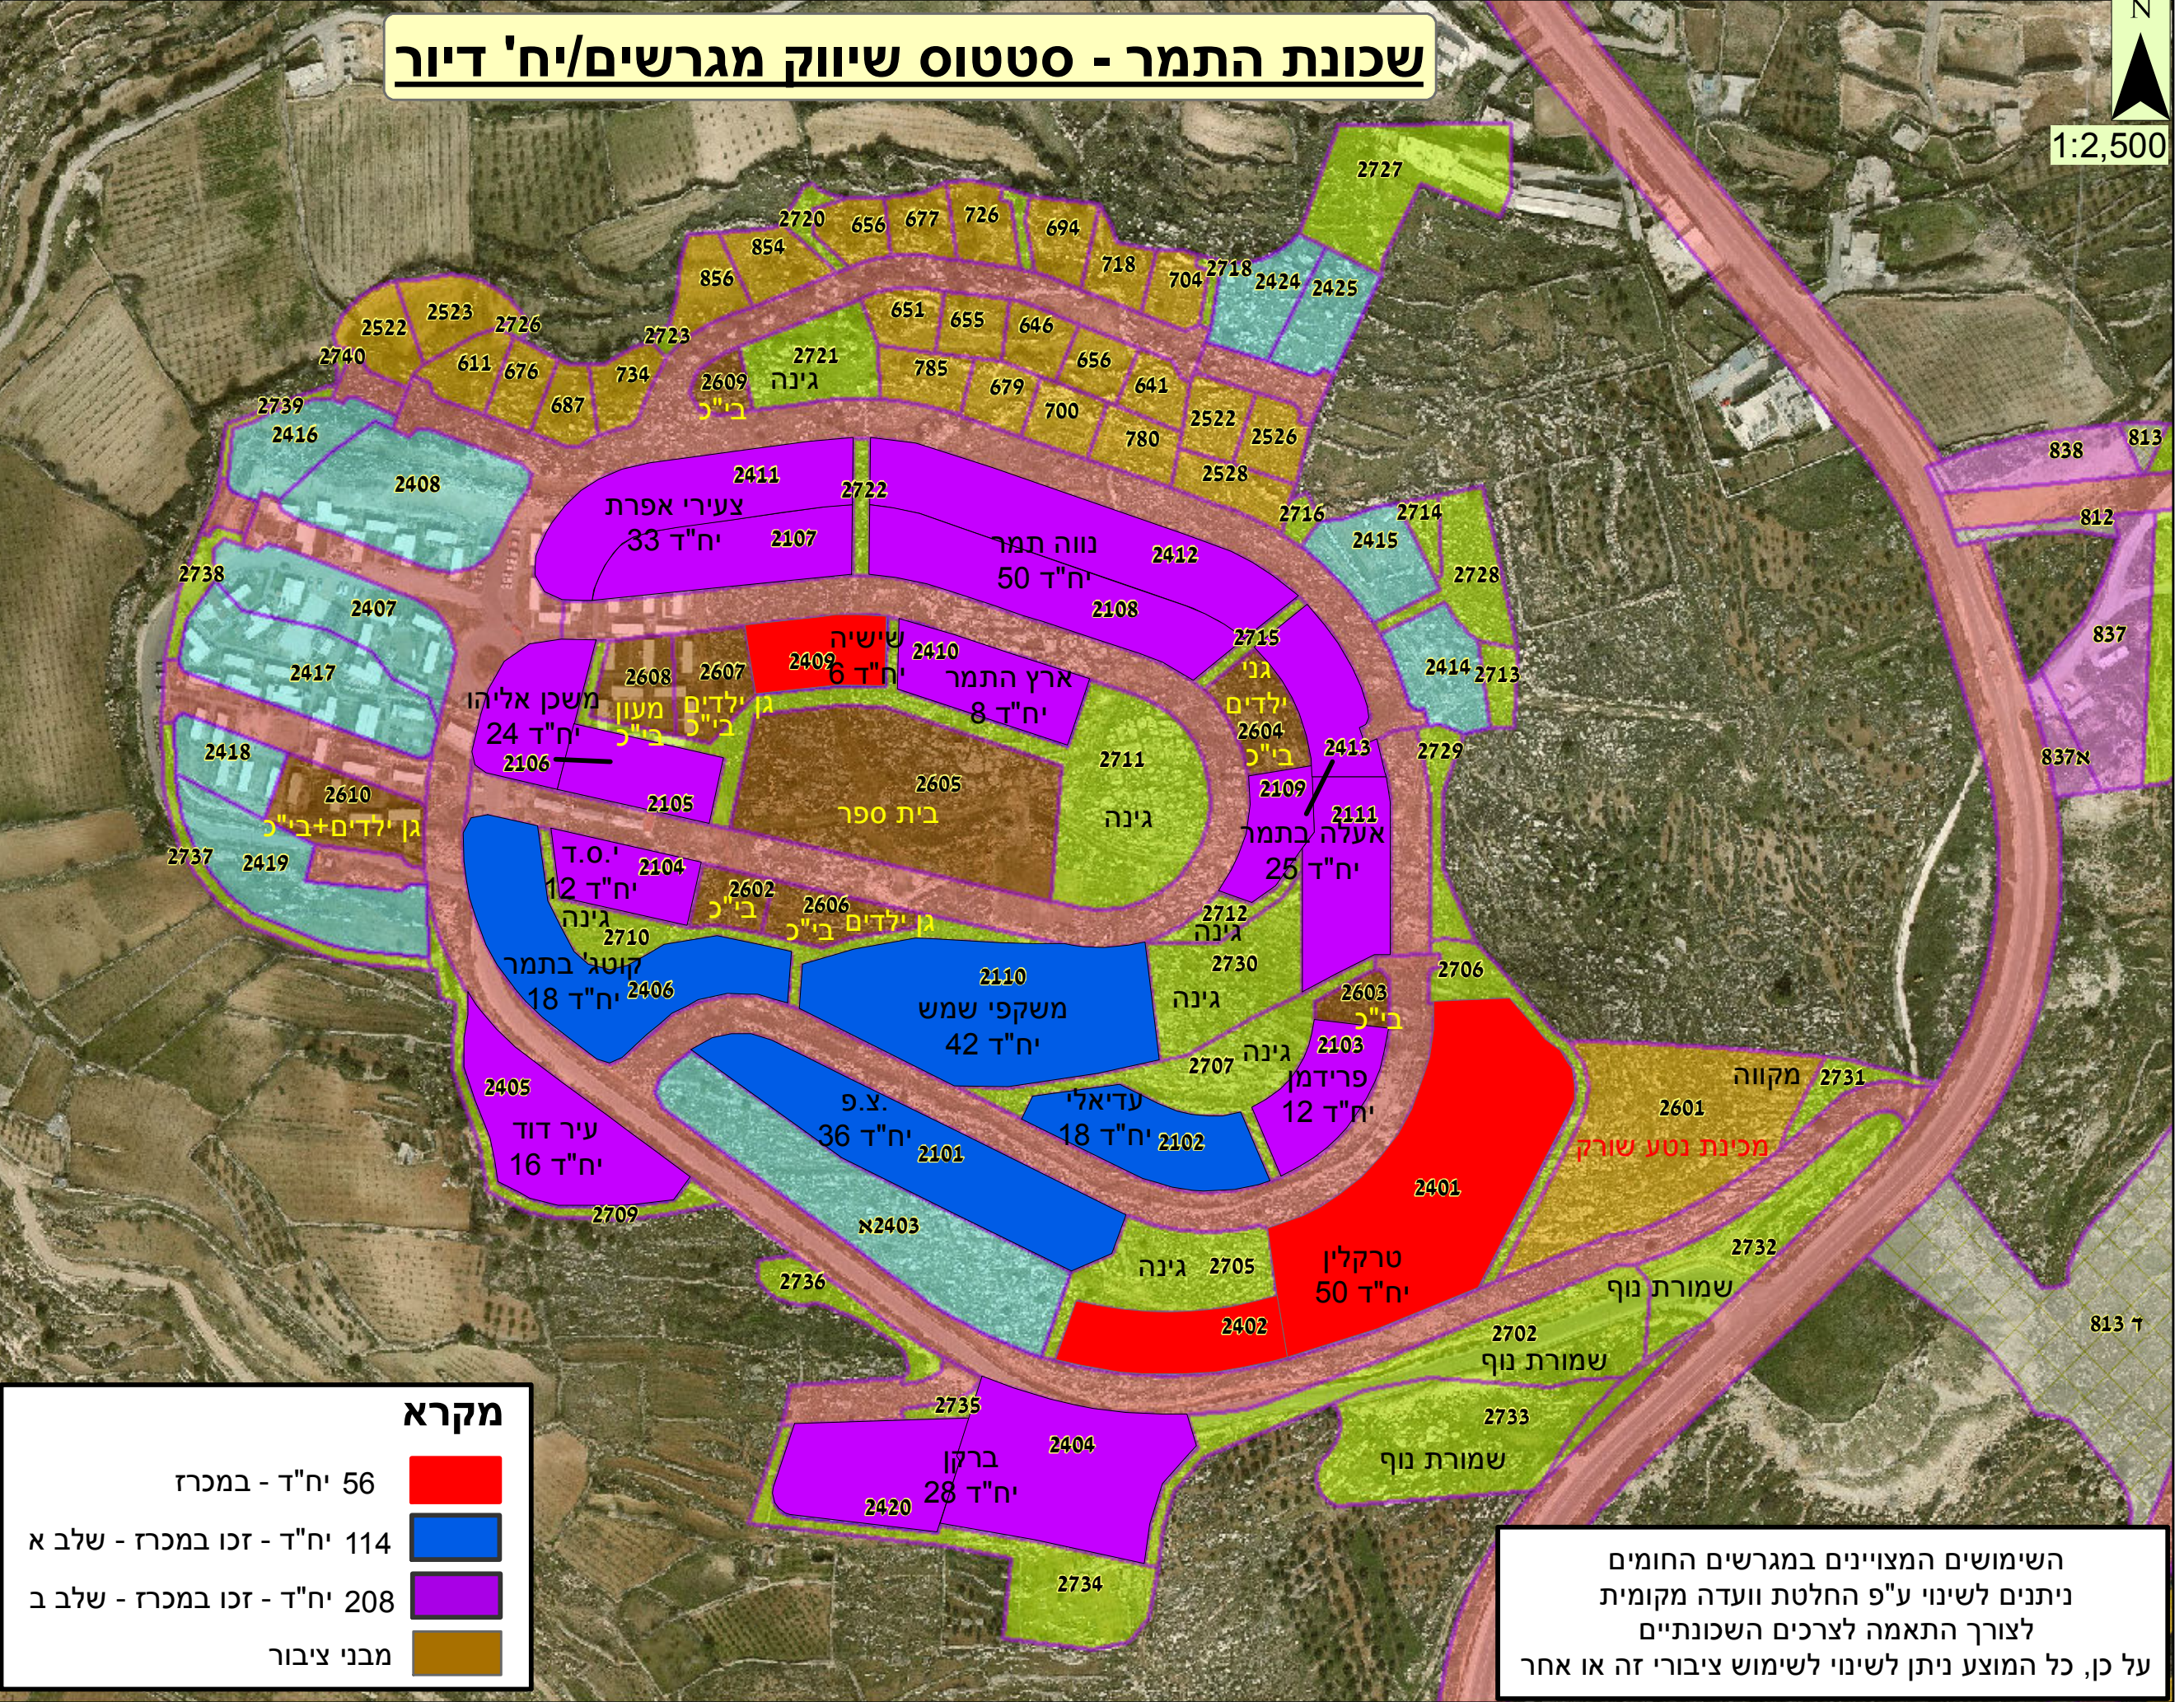

מקרא	
56 יח"ד - במרכז	114 יח"ד - זכו במרכז - שלב א
208 יח"ד - זכו במרכז - שלב ב	מבני ציבור

השימושים המצויינים במגרשים החומים ניתנים לשינוי ע"פ החלטת וועדה מקומית לצורך התאמה לצרכים השכונתיים על כן, כל המוצע ניתן לשינוי לשימוש ציבורי זה או אחר