


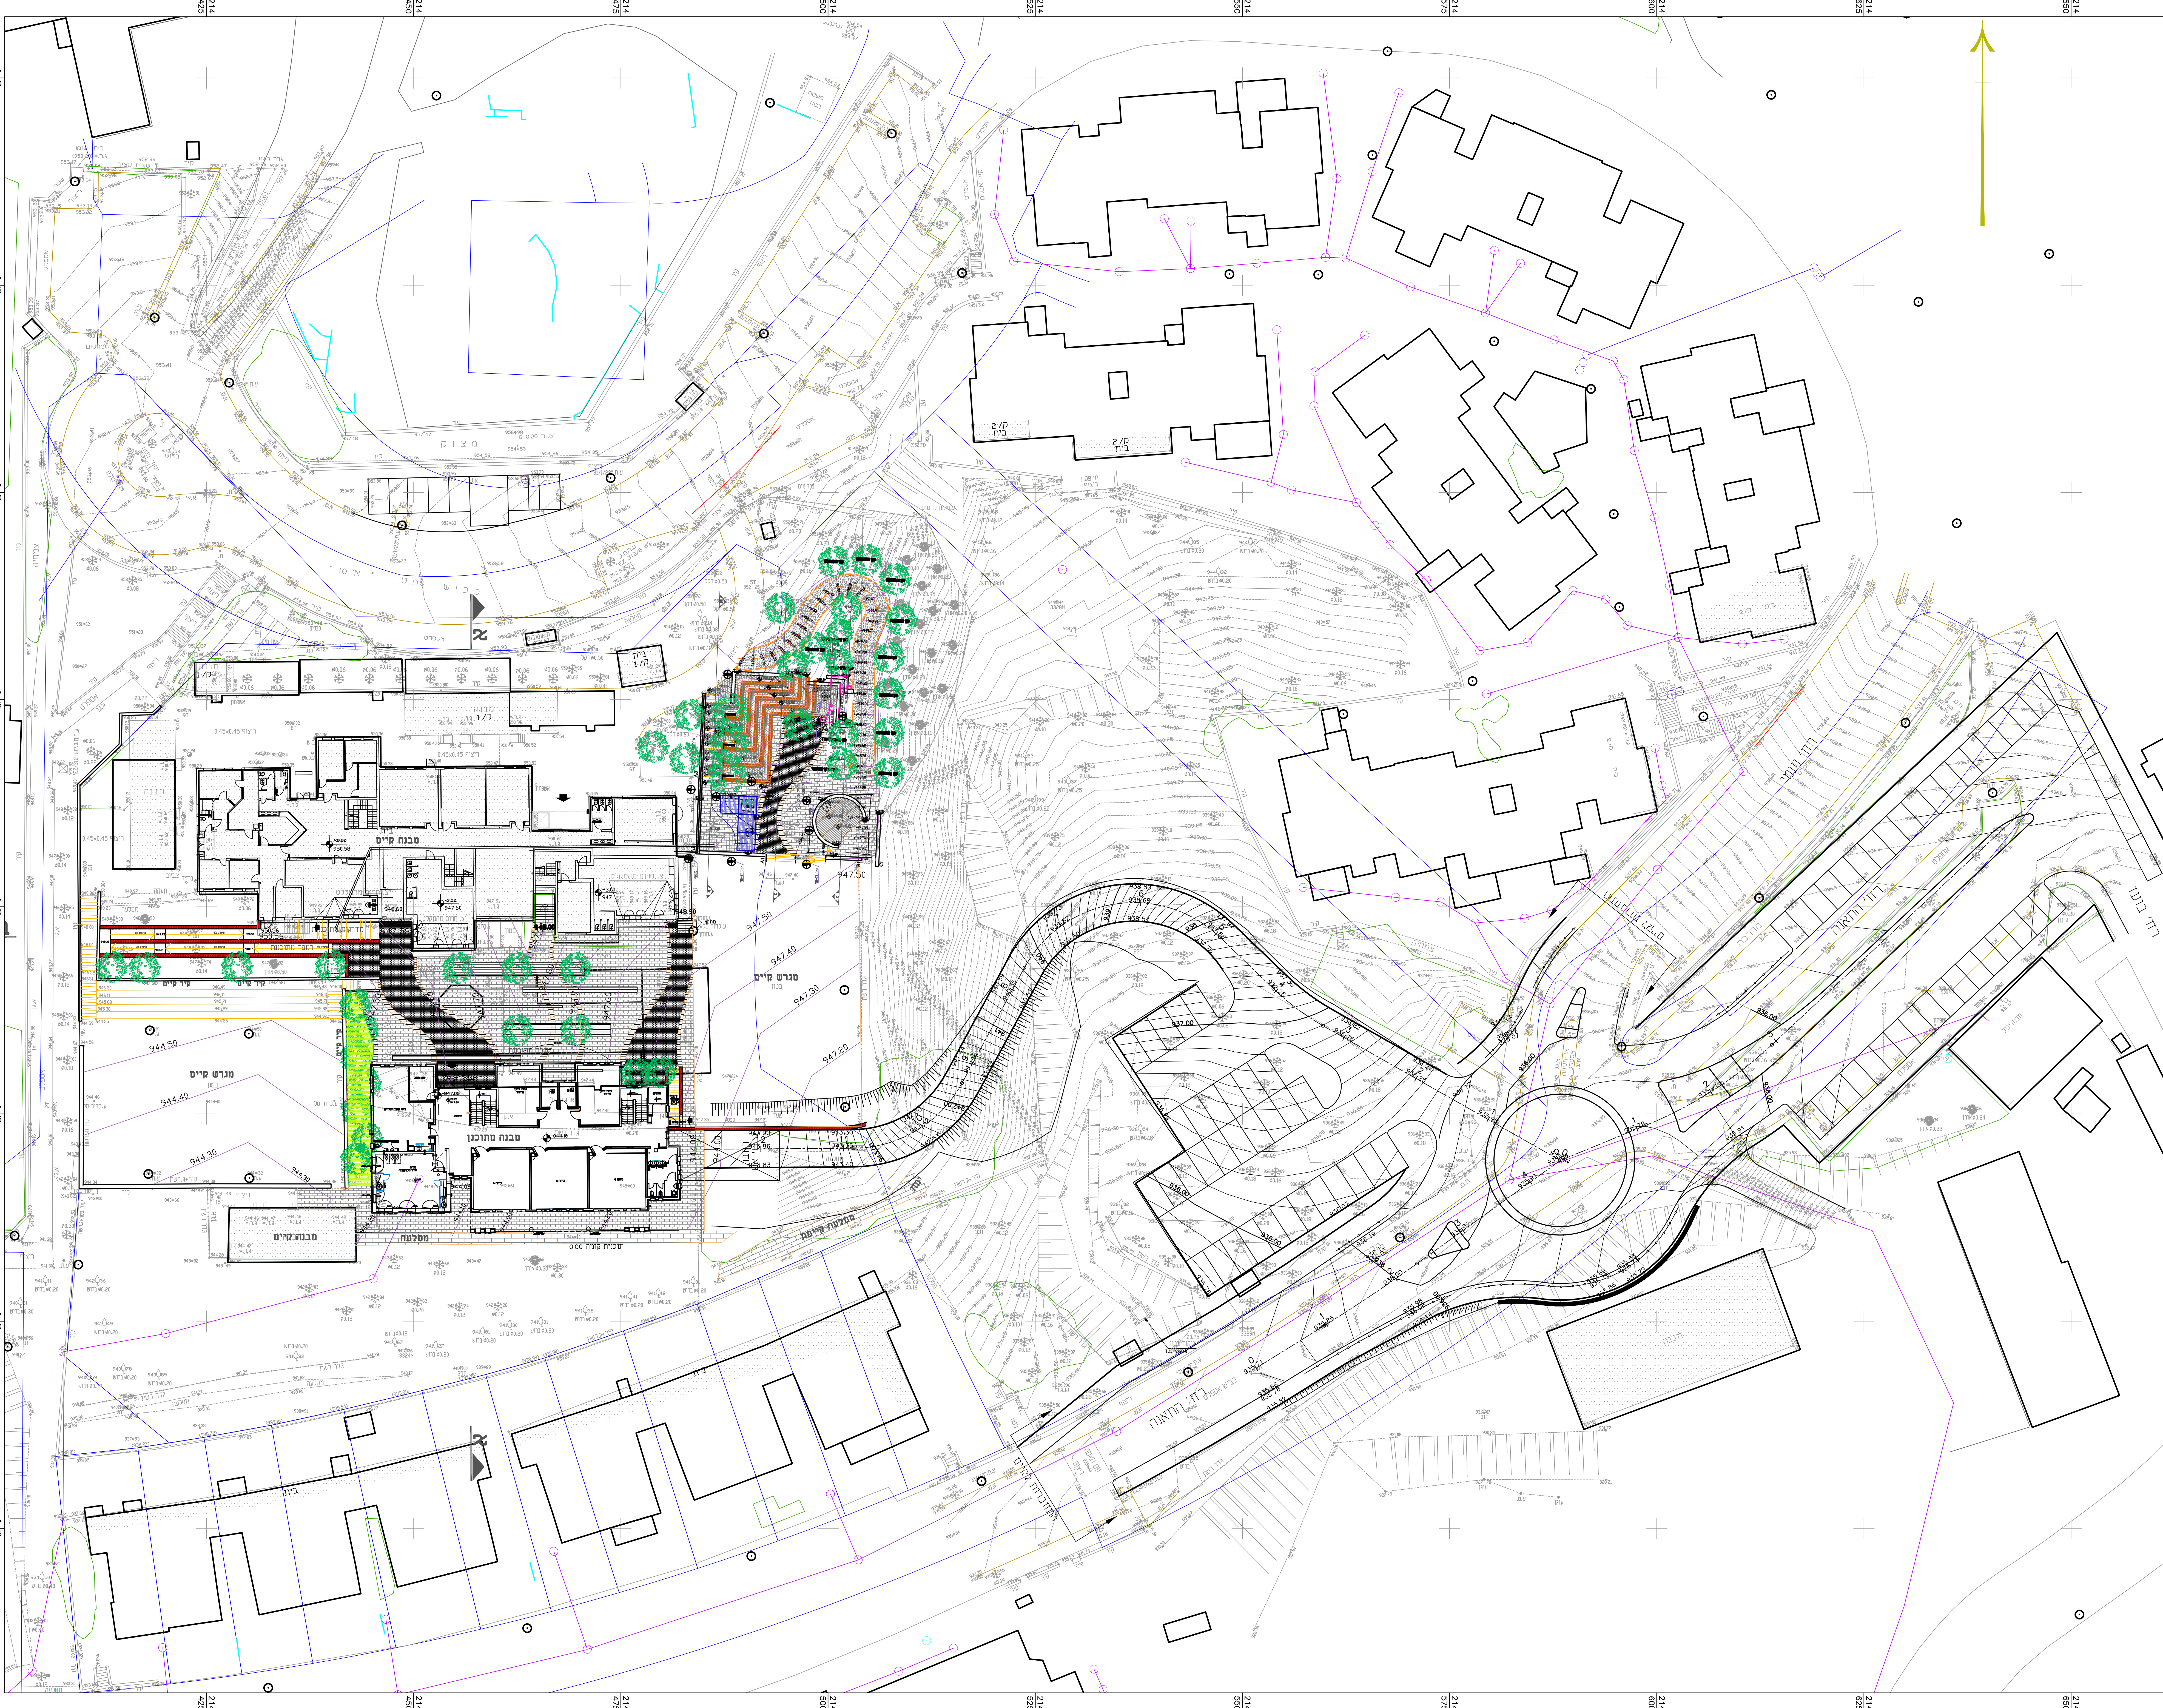

0	
תוכנית מקור	
21/04/15	
תאריך	
שינויים	
לעיון	
למכרז	
לבצוע	
אפרת	
שם פרטי	
שם תוכנית	
מעגל תנועה וחניון	
צומת התאנה/נעמי	
תנועה - חלופה 5	
מנה מידה: 1 : 250	
מחבר: יוסי	
משרטט: יוסי	
מס' תוכנית: 0009-01-05	
מאשר: יוסי	
י. שרון הנדסה	
החברה - תנועה - כבישים	
רח' דוד וואני 27 תל אביב, 6109090	
טל: 03-9933055, פקס: 03-9933055	
y.sarneng@gmail.com, 27NIT	